


**LOFT 2.6** 256 M<sup>2</sup>

**159 500€**

(HORS FRAIS)

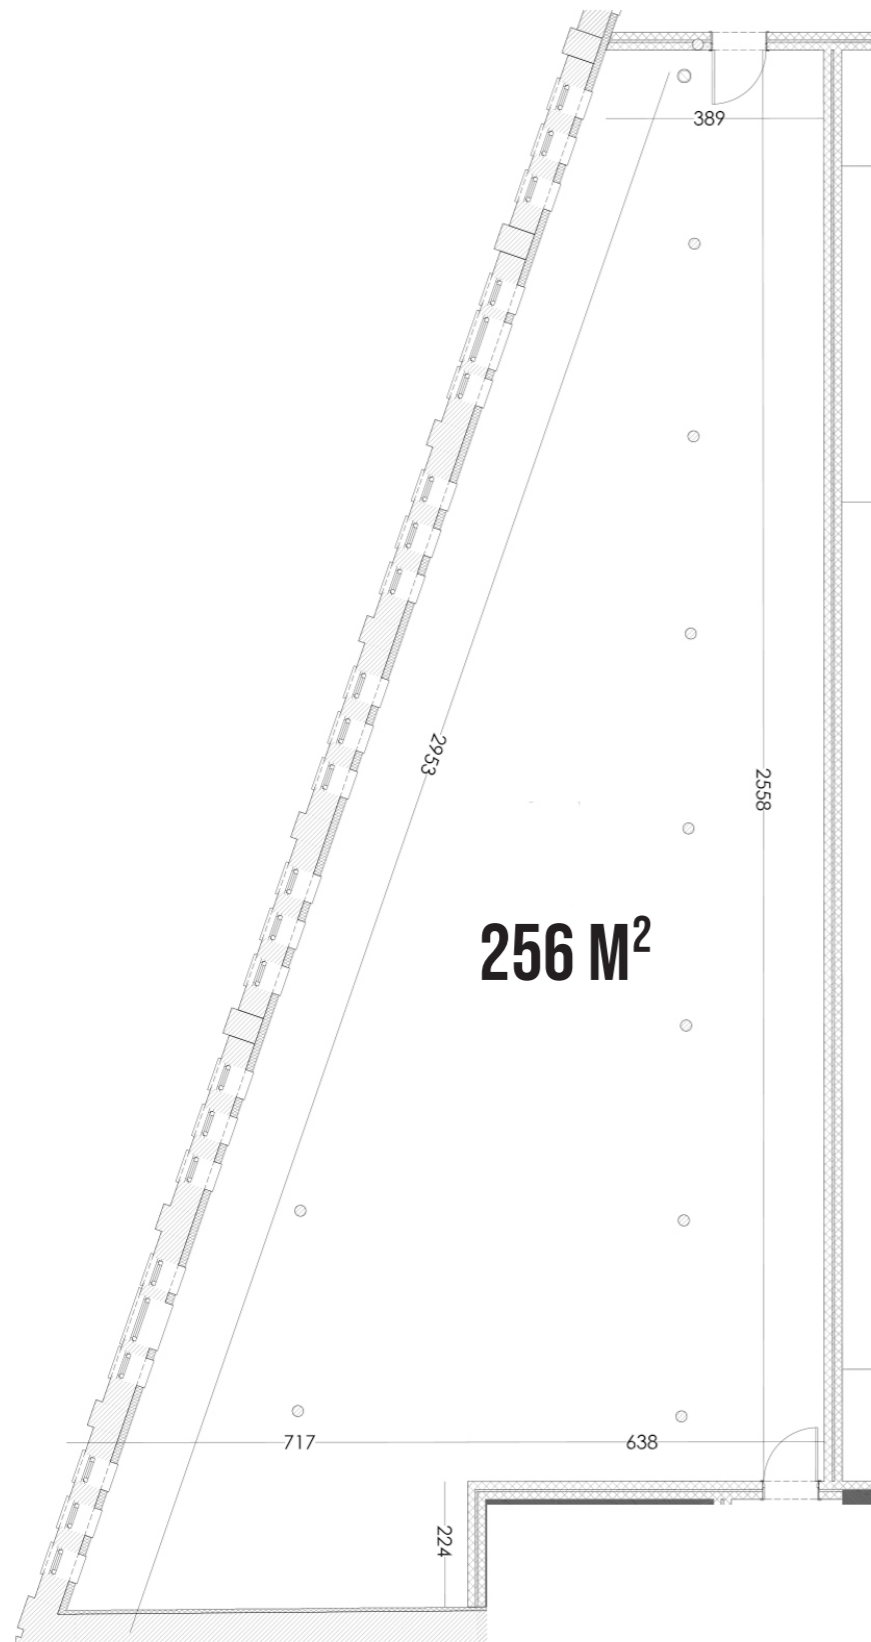

**INCLUS DANS LES COMMUNS**

- Ascenseur
- Détection et matériel incendie
- + pictogrammes
- Eclairage
- Marches d'escalier en pierre bleue
- Portes
- Peinture des anciens murs et plafonds

**INCLUS DANS LE LOFT**

- Maçonneries extérieures
- Châssis triple vitrage
- Tablettes de fenêtre
- Arrivées eau/électricité/gaz/parlophonie/téléphonie
- Cheminées générales d'évacuation gaz (non individuel)
- Décharges (comme sur plans)
- Porte d'entrée RF

**EN OPTION**

- Place de parking au prix de 5500 euros

